D-1

KARTUTSNITT

TILTAKSHAVER: VIKTORIA-HUS A/S
V/ADJ. ARENTZ GATE VEST 48
BYGGESTED: BYFOGD PAUSENTE 27
GNR. 300 BNR. 3230 /5266

Det tas forbehold om feil i kartet.

SKIEN KOMMUNE
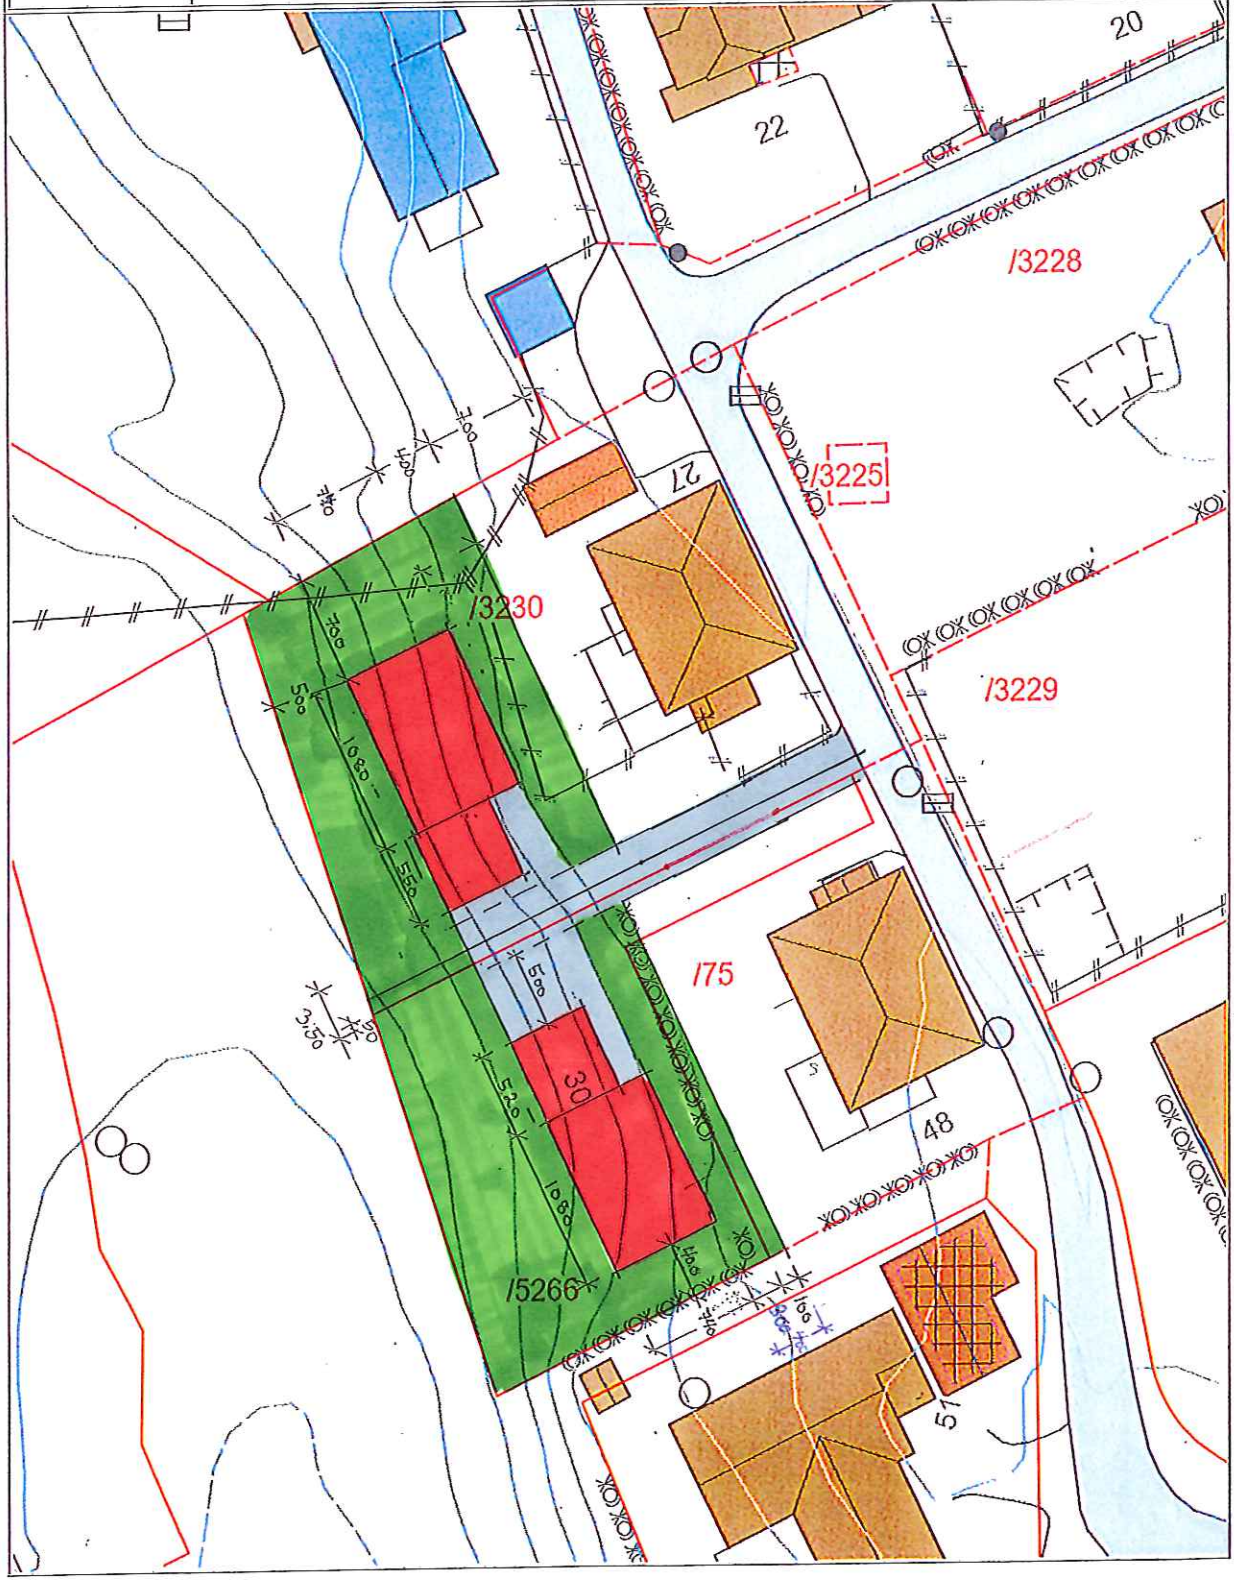
Målestokk 1:500